

каб. 433

для Елены Николаевны

Приложение 1

УТВЕРЖДАЮ
Руководитель
вышестоящей организации

«17» мая 2016 г.

**АКТ ОБСЛЕДОВАНИЯ
объекта социальной инфраструктуры**

Администрация Петрозаводского
городского округа

«17» мая 2016 г.

1. Общие сведения об объекте

1.1. Наименование (вид) объекта МДОУ «Центр развития ребенка – детский сад № 87 «Журавлик»

1.2. Адрес объекта 185030, РК, г. Петрозаводск, ул. Станционная, д. 35

1.3. Сведения о размещении объекта:

- отдельно стоящее здание 2 этажей, 2802,8 кв.м

- часть здания _____ этажей (или на _____ этаже), _____ кв.м

- наличие прилегающего земельного участка (да, нет); _____ кв.м

1.4. Год постройки здания 1986, последнего капитального ремонта 2015

1.5. Дата предстоящих плановых ремонтных работ: текущего, капитального 2016

1.6. Название организации (учреждения), (полное юридическое наименование – согласно Уставу, краткое наименование) Муниципальное бюджетное дошкольное образовательное учреждение Петрозаводского городского округа «Центр развития ребенка-детский сад № 87 «Журавлик»

1.7. Юридический адрес организации (учреждения) 185030, РК, г. Петрозаводск, ул. Станционная, д.35.

2. Характеристика деятельности организации на объекте

Дополнительная информация _____ образовательная _____

3. Состояние доступности объекта

3.1 Путь следования к объекту пассажирским транспортом

(описать маршрут движения с использованием пассажирского транспорта)

Остановка троллейбусов №№ 4, 3, 6, автобусы №№ 10, 21, 25, 19, 3, 29, нужно выйти на остановке «ул. Маршала Мерецкова». по пр. А.Невского дойти до ул. Станционная, подняться вверх 400 м, повернуть налево.

наличие адаптированного пассажирского транспорта к объекту _____ нет _____

3.2 Путь к объекту от ближайшей остановки пассажирского транспорта:

3.2.1 расстояние до объекта от остановки транспорта 500 м

3.2.2 время движения (пешком) 10 мин

3.2.3 наличие выделенного от проезжей части пешеходного пути (да, нет),

3.2.4 Перекрестки: *нерегулируемые; регулируемые, со звуковой сигнализацией, таймером; нет*

3.2.5 Информация на пути следования к объекту: *акустическая, тактильная, визуальная; нет*

3.2.6 Перепады высоты на пути: *есть, нет* (есть многочисленные повороты, множество ям на асфальтном покрытии, дорога находится на склоне)

Их обустройство для инвалидов на коляске: *да, нет* (_____ нет _____)

3.3 Организация доступности объекта для инвалидов – форма обслуживания

№№ п/п	Категория инвалидов (вид нарушения)	Вариант организации доступности объекта (формы обслуживания)*
1.	Все категории инвалидов и МГН	
	<i>в том числе инвалиды:</i>	
2.	передвигающиеся на креслах-колясках	ВНД
3.	с нарушениями опорно-двигательного аппарата	ВНД
4.	с нарушениями зрения	ВНД
5.	с нарушениями слуха	ВНД
6.	с нарушениями умственного развития	ВНД

* - указывается один из вариантов: «А», «Б», «ДУ», «ВНД»

3.4 Состояние доступности основных структурно-функциональных зон

№ № п/п	Основные структурно-функциональные зоны	Состояние доступности, в том числе для основных категорий инвалидов**	Приложение	
			№ на плане	№ фото
1.	Территория, прилегающая к зданию (участок)	ВНД	10	
2.	Вход (входы) в здание	ВНД	5	
3.	Путь (пути) движения внутри здания (в т.ч. пути эвакуации)	ВНД		
4.	Зона целевого назначения здания (целевого посещения объекта)	ВНД	6	
5.	Санитарно-гигиенические помещения	ВНД	7	
6.	Система информации и связи (на всех зонах)	ВНД		
7.	Пути движения к объекту (от остановки транспорта)	ВНД		

** Указывается: ДП-В - доступно полностью всем; ДП-И (К, О, С, Г, У) – доступно полностью избирательно (указать категории инвалидов); ДЧ-В - доступно частично всем; ДЧ-И (К, О, С, Г, У) – доступно частично избирательно (указать категории инвалидов); ДУ - доступно условно, ВНД - недоступно

3.5. ИТОГОВОЕ ЗАКЛЮЧЕНИЕ о состоянии доступности ОСИ:

ВНД

4. Управленческое решение (проект)

4.1. Рекомендации по адаптации основных структурных элементов объекта:

№ № п \ п	Основные структурно-функциональные зоны объекта	Рекомендации по адаптации объекта (вид работы)*
1	Территория, прилегающая к зданию (участок)	Капитальный ремонт
2	Вход (входы) в здание	Реконструкция
3	Путь (пути) движения внутри здания (в т.ч. пути эвакуации)	Реконструкция
4	Зона целевого назначения здания (целевого посещения объекта)	Реконструкция
5	Санитарно-гигиенические помещения	Реконструкция
6	Система информации на объекте (на всех зонах)	Текущий ремонт
7	Пути движения к объекту (от остановки транспорта)	Капитальный ремонт
8.	Все зоны и участки	Капитальный ремонт Текущий ремонт Реконструкция

*- указывается один из вариантов (видов работ): не нуждается; ремонт (текущий, капитальный); индивидуальное решение с ТСР; технические решения невозможны – организация альтернативной формы обслуживания

4.2. Период проведения работ: 2016 – 2025 гг

в рамках исполнения «Плана адаптации объектов социальной инфраструктуры для инвалидов на 2016-2025 гг»

(указывается наименование документа: программы, плана)

4.3 Ожидаемый результат (по состоянию доступности) после выполнения работ по адаптации: создание доступной среды для всех групп населения

Оценка результата исполнения программы, плана (по состоянию доступности)

4.4. Для принятия решения требуется, не требуется (нужное подчеркнуть):

- 4.4.1. согласование на заседании Совета по делам инвалидов при Главе Республики Карелия
- 4.4.2. согласование работ с надзорными органами (в сфере проектирования и строительства, архитектуры, охраны памятников, другое - указать)
- 4.4.3. техническая экспертиза; разработка проектно-сметной документации;
- 4.4.4. согласование с вышестоящей организацией (собственником объекта);
- 4.4.5. согласование с общественными организациями инвалидов;
- 4.4.6. другое

Имеется заключение уполномоченной организации о состоянии доступности объекта
(наименование документа и выдавшей его организации, дата), прилагается

Не имеется

4.7. Информация может быть размещена (обновлена) на Карте доступности Республики Карелия

(дата, наименование сайта, портала)

5. Особые отметки

ПРИЛОЖЕНИЯ:

Результаты обследования:

1. Территории, прилегающей к зданию (участок)

на 1 л.

2. Входа (входов) в здание

на 1 л.

3. Путь (путей) движения внутри здания

на 1 л.

4. Зоны целевого назначения объекта

на 1 л.

5. Санитарно-гигиенических помещений

на 1 л.

6. Системы информации (и связи) на объекте

на 1 л.

Результаты фотофиксации на объекте

на л.

Поэтажные планы, паспорт БТИ

на 3 л.

Другое (в том числе дополнительная информация о путях движения к объекту)

Руководитель

рабочей группы

заведующий

(Должность, Ф.И.О.)



(Подпись)

Члены рабочей группы:

зам. зав по НОУ Новик

(Должность, Ф.И.О.)

(Подпись)

зам. зав по ВПР Матвеева

(Должность, Ф.И.О.)

(Подпись)

Приложение
к Акту обследования ОСИ к паспорту доступности ОСИ № 1 от «12» 05 20 16 г.

І Результаты обследования:

1. Территории, прилегающей к зданию (участка) МДОУ «Центр развития ребенка – детский сад №87»

Наименование объекта, адрес								
№ п/п	Наименование функционально-планировочного элемента	Наличие элемента			Выявленные нарушения и замечания		Работы по адаптации объектов	
		есть/нет	№ на плане	№ фото	Содержание	Значимо для инвалида (категория)	Содержание	Виды работ
1.1	Вход (входы) на территорию	+	5		Калитка не соответствует размерам для проезда на территорию на коляске.	К,О,С,Г,У		
1.2	Путь (пути) движения на территории	+	5		Нет опознавательных знаков и указателей. Асфальтовое покрытие неровное. Вход в здание расположен далеко от входа на территорию	К,О,С,Г,У		
1.3	Лестница (наружная)	+	5		Имеются разрушения основания лестницы	К,О,С,Г,У		
1.4	Пандус (наружный)	-	-			К,О,С,Г,У		
1.5	Автостоянка и парковка	-	-		Территория для стоянки автомобиля инвалида не выделена.	К,О,С,Г,У		
	ОБЩИЕ требования к зоне				ВНД	К,О,С,Г,У	Приспособить зоны для всех категорий граждан	

ІІ Заключение по зоне:

Наименование структурно-функциональной зоны	Состояние доступности* (к пункту 3.4 Акта обследования ОСИ)	Приложение		Рекомендации по адаптации (вид работы)** к пункту 4.1 Акта обследования ОСИ
		№ на плане	№ фото	
Территория, прилегающая к зданию	ВНД	10		ТСР

* указывается: **ДП-В** - доступно полностью всем; **ДП-И** (К, О, С, Г, У) – доступно полностью избирательно (указать категории инвалидов); **ДЧ-В** - доступно частично всем; **ДЧ-И** (К, О, С, Г, У) – доступно частично избирательно (указать категории инвалидов); **ДУ** - доступно условно, **ВНД** – недоступно

2. Входа (входов) в здание

№ п/п	Наименование функционально-планировочного элемента	Наличие элемента			Выявленные нарушения и замечания		Работы по адаптации объектов	
		есть/нет	№ на плане	№ фото	Содержание	Значимо для инвалида (категория)	Содержание	Виды работ
2.1	Лестница (наружная)	+	5		Не оборудована пандусом и поручнями	,О,С,Г, У	Оборудовать пандусом, поручнями	КР
2.2	Пандус (наружный)	-			отсутствует	,О,С,Г, У		КР
2.3	Входная площадка (перед дверью)	+	5		Не соответствует размерам, предназначенным для перемещения инвалидов	,О,С,Г, У		КР
2.4	Дверь (входная)	+	5		Узкая, не оборудована опознавательными знаками и указателями	,О,С,Г, У		КР
2.5	Тамбур	+	5		Не соответствует размерам, предназначенным для перемещения инвалидов	,О,С,Г, У		КР
	ОБЩИЕ требования к зоне					,О,С,Г, У		КР

II Заключение по зоне:

Наименование структурно-функциональной зоны	Состояние доступности* (к пункту 3.4 Акта обследования ОСИ)	Приложение		Рекомендации по адаптации (вид работы)** к пункту 4.1 Акта обследования ОСИ
		№ на плане	№ фото	
Вход (выход) в здание	ВНД	5		Кап. ремонт (КР)

* указывается: **ДП-В** - доступно полностью всем; **ДП-И** (К, О, С, Г, У) – доступно полностью избирательно (указать категории инвалидов); **ДЧ-В** - доступно частично всем; **ДЧ-И** (К, О, С, Г, У) – доступно частично избирательно (указать категории инвалидов); **ДУ** - доступно условно, **ВНД** - недоступно

**указывается один из вариантов: не нуждается; ремонт (текущий, капитальный); индивидуальное решение с ТСР; технические решения невозможны – организация альтернативной формы обслуживания

3. Пути (путей) движения внутри здания (в т.ч. путей эвакуации)

№ п/п	Наименование функционально-планировочного элемента	Наличие элемента			Выявленные нарушения и замечания		Работы по адаптации объектов	
		есть/нет	№ на плане	№ фото	Содержание	Значимо для инвалида (категория)	Содержание	Виды работ
3.1	Коридор (вестибюль, зона ожидания, галерея, балкон)	+	8		Не соответствует размерам для перемещения инвалидов-колясочников, не оборудован указателями и информационными знаками	К,О,С,Г,У		
3.2	Лестница (внутри здания)	+	9		Оборудованы перилами	К,О,С,Г,У		
3.3	Пандус (внутри здания)	-	-		отсутствует	К,О,С,Г,У		
3.4	Лифт пассажирский (или подъемник)	-	-		отсутствует	К,О,С,Г,У		
3.5	Дверь	+			Узкие, не подходят для перемещения инвалидов-колясочников	К,О,С,Г,У		
3.6	Пути эвакуации (в т.ч. зоны безопасности)	+			Проходы узкие, нет пандусов и поручней	К,О,С,Г,У		
	ОБЩИЕ требования к зоне					К,О,С,Г,У		

II Заключение по зоне:

Наименование структурно-функциональной зоны	Состояние доступности* (к пункту 3.4 Акта обследования ОСИ)	Приложение		Рекомендации по адаптации (вид работы)** к пункту 4.1 Акта обследования ОСИ
		№ на плане	№ фото	
Пути (путей) движения внутри здания (в т.ч. путей эвакуации)	ВНД	8		ТСР

* указывается: **ДП-В** - доступно полностью всем; **ДП-И** (К, О, С, Г, У) – доступно полностью избирательно (указать категории инвалидов); **ДЧ-В** - доступно частично всем; **ДЧ-И** (К, О, С, Г, У) – доступно частично избирательно (указать категории инвалидов); **ДУ** - доступно условно, **ВНД** - недоступно

**указывается один из вариантов: не нуждается; ремонт (текущий, капитальный); индивидуальное решение с ТСР; технические решения невозможны – организация альтернативной формы обслуживания

Комментарий к заключению: _____

4. Зоны целевого назначения здания (целевого посещения объекта)

Вариант I – зона обслуживания инвалидов

№ п/п	Наименование функционально-планировочного элемента	Наличие элемента			Выявленные нарушения и замечания		Работы по адаптации объектов	
		есть/нет	№ на плане	№ фото	Содержание	Значимо для инвалида (категория)	Содержание	Виды работ
4.1	Кабинетная форма обслуживания				Отсутствует			
4.2	Зальная форма обслуживания				Отсутствует			
4.3	Прилавочная форма обслуживания				Отсутствует			
4.4	Форма обслуживания с перемещением по маршруту				Отсутствует			
4.5	Кабина индивидуального обслуживания				Отсутствует			
	ОБЩИЕ требования к зоне							

II Заключение по зоне:

Наименование структурно-функциональной зоны	Состояние доступности* (к пункту 3.4 Акта обследования ОСИ)	Приложение		Рекомендации по адаптации (вид работы)** к пункту 4.1 Акта обследования ОСИ
		№ на плане	№ фото	

* указывается: **ДП-В** - доступно полностью всем; **ДП-И** (К, О, С, Г, У) – доступно полностью избирательно (указать категории инвалидов); **ДЧ-В** - доступно частично всем; **ДЧ-И** (К, О, С, Г, У) – доступно частично избирательно (указать категории инвалидов); **ДУ** - доступно условно, **ВНД** - недоступно

**указывается один из вариантов: не нуждается; ремонт (текущий, капитальный); индивидуальное решение с ТСР; технические решения невозможны – организация альтернативной формы обслуживания

Комментарий к

заключению: _____

**4. Зоны целевого назначения здания (целевого посещения объекта)
Вариант II – места приложения труда**

Наименование функционально-планировочного элемента	Наличие элемента			Выявленные нарушения и замечания		Работы по адаптации объектов	
	есть/нет	№ на плане	№ фото	Содержание	Значимо для инвалида (категория)	Содержание	Виды работ
Зона целевого назначения	+	6.0			О,К,С	Увеличить ширину дверных проемов	Рек.

II Заключение по зоне:

Наименование структурно-функциональной зоны	Состояние доступности* (к пункту 3.4 Акта обследования ОСИ)	Приложение		Рекомендации по адаптации (вид работы)** к пункту 4.1 Акта обследования ОСИ
		№ на плане	№ фото	
Зона целевого назначения	ДЧ-И			Рек.

* указывается: **ДП-В** - доступно полностью всем; **ДП-И** (К, О, С, Г, У) – доступно полностью избирательно (указать категории инвалидов); **ДЧ-В** - доступно частично всем; **ДЧ-И** (К, О, С, Г, У) – доступно частично избирательно (указать категории инвалидов); **ДУ** - доступно условно, **ВНД** - недоступно

**указывается один из вариантов: не нуждается; ремонт (текущий, капитальный); индивидуальное решение с ТСР; технические решения невозможны – организация альтернативной формы обслуживания

Комментарий к

заключению: _____

4. Зоны целевого назначения здания (целевого посещения объекта)
Вариант III – жилые помещения

Наименование функционально-планировочного элемента	Наличие элемента			Выявленные нарушения и замечания		Работы по адаптации объектов	
	есть/нет	№ на плане	№ фото	Содержание	Значимо для инвалида (категория)	Содержание	Виды работ
Жилые помещения							

II Заключение по зоне:

Наименование структурно-функциональной зоны	Состояние доступности* (к пункту 3.4 Акта обследования ОСИ)	Приложение		Рекомендации по адаптации (вид работы)** к пункту 4.1 Акта обследования ОСИ
		№ на плане	№ фото	

* указывается: **ДП-В** - доступно полностью всем; **ДП-И** (К, О, С, Г, У) – доступно полностью избирательно (указать категории инвалидов); **ДЧ-В** - доступно частично всем; **ДЧ-И** (К, О, С, Г, У) – доступно частично избирательно (указать категории инвалидов); **ДУ** - доступно условно, **ВНД** - недоступно

**указывается один из вариантов: не нуждается; ремонт (текущий, капитальный); индивидуальное решение с ТСР; технические решения невозможны – организация альтернативной формы обслуживания

Комментарий к

заключению: _____

5. Санитарно-гигиенических помещений

№ п/п	Наименование функционально- планировочного элемента	Наличие элемента			Выявленные нарушения и замечания		Работы по адаптации объектов	
		есть/ нет	№ на плане	№ фото	Содержание	Значимо для инвалида (катего- рия)	Содержание	Виды работ
5.1	Туалетная комната	+	7		Дверные проемы не подходят для перемещения инвалидов-колясочников. Нет поручней, опознавательных знаков и указателей	О,К,С	Увеличить ширину проемов	Рек.
5.2	Душевая/ ванная комната	-			Отсутствует			
5.3	Бытовая комната (гардеробная)	-			Отсутствует			

II Заключение по зоне:

Наименование структурно- функциональной зоны	Состояние доступности* (к пункту 3.4 Акта обследования ОСИ)	Приложение		Рекомендации по адаптации (вид работы)** к пункту 4.1 Акта обследования ОСИ
		№ на плане	№ фото	
Санитарно- гигиенических помещений	ВНД			Рек.

* указывается: **ДП-В** - доступно полностью всем; **ДП-И** (К, О, С, Г, У) – доступно полностью избирательно (указать категории инвалидов); **ДЧ-В** - доступно частично всем; **ДЧ-И** (К, О, С, Г, У) – доступно частично избирательно (указать категории инвалидов); **ДУ** - доступно условно, **ВНД** - недоступно

**указывается один из вариантов: не нуждается; ремонт (текущий, капитальный); индивидуальное решение с ТСР; технические решения невозможны – организация альтернативной формы обслуживания

Комментарий к
заключению: _____

6. Системы информации на объекте

№ п/п	Наименование функционально- планировочного элемента	Наличие элемента			Выявленные нарушения и замечания		Работы по адаптации объектов	
		есть/ нет	№ на плане	№ фото	Содержание	Значимо для инвалида (катего- рия)	Содержание	Виды работ
6.1	Визуальные средства				Отсутствуют			
6.2	Акустические средства				Отсутствуют			
6.3	Тактильные средства				Отсутствуют			
	ОБЩИЕ требования к зоне							

II Заключение по зоне:


Наименование структурно- функциональной зоны	Состояние доступности* (к пункту 3.4 Акта обследования ОСИ)	Приложение		Рекомендации по адаптации (вид работы)** к пункту 4.1 Акта обследования ОСИ
		№ на плане	№ фото	
Системы информации на объекте	ВНД			Тек.ремонт

* указывается: **ДП-В** - доступно полностью всем; **ДП-И** (К, О, С, Г, У) – доступно полностью избирательно (указать категории инвалидов); **ДЧ-В** - доступно частично всем; **ДЧ-И** (К, О, С, Г, У) – доступно частично избирательно (указать категории инвалидов); **ДУ** - доступно условно, **ВНД** - недоступно

**указывается один из вариантов: не нуждается; ремонт (текущий, капитальный); индивидуальное решение с ТСР; технические решения невозможны – организация альтернативной формы обслуживания

Комментарий к
заключению: _____

МДОУ «ЦРР - Детский сад №87 «Журавлик»

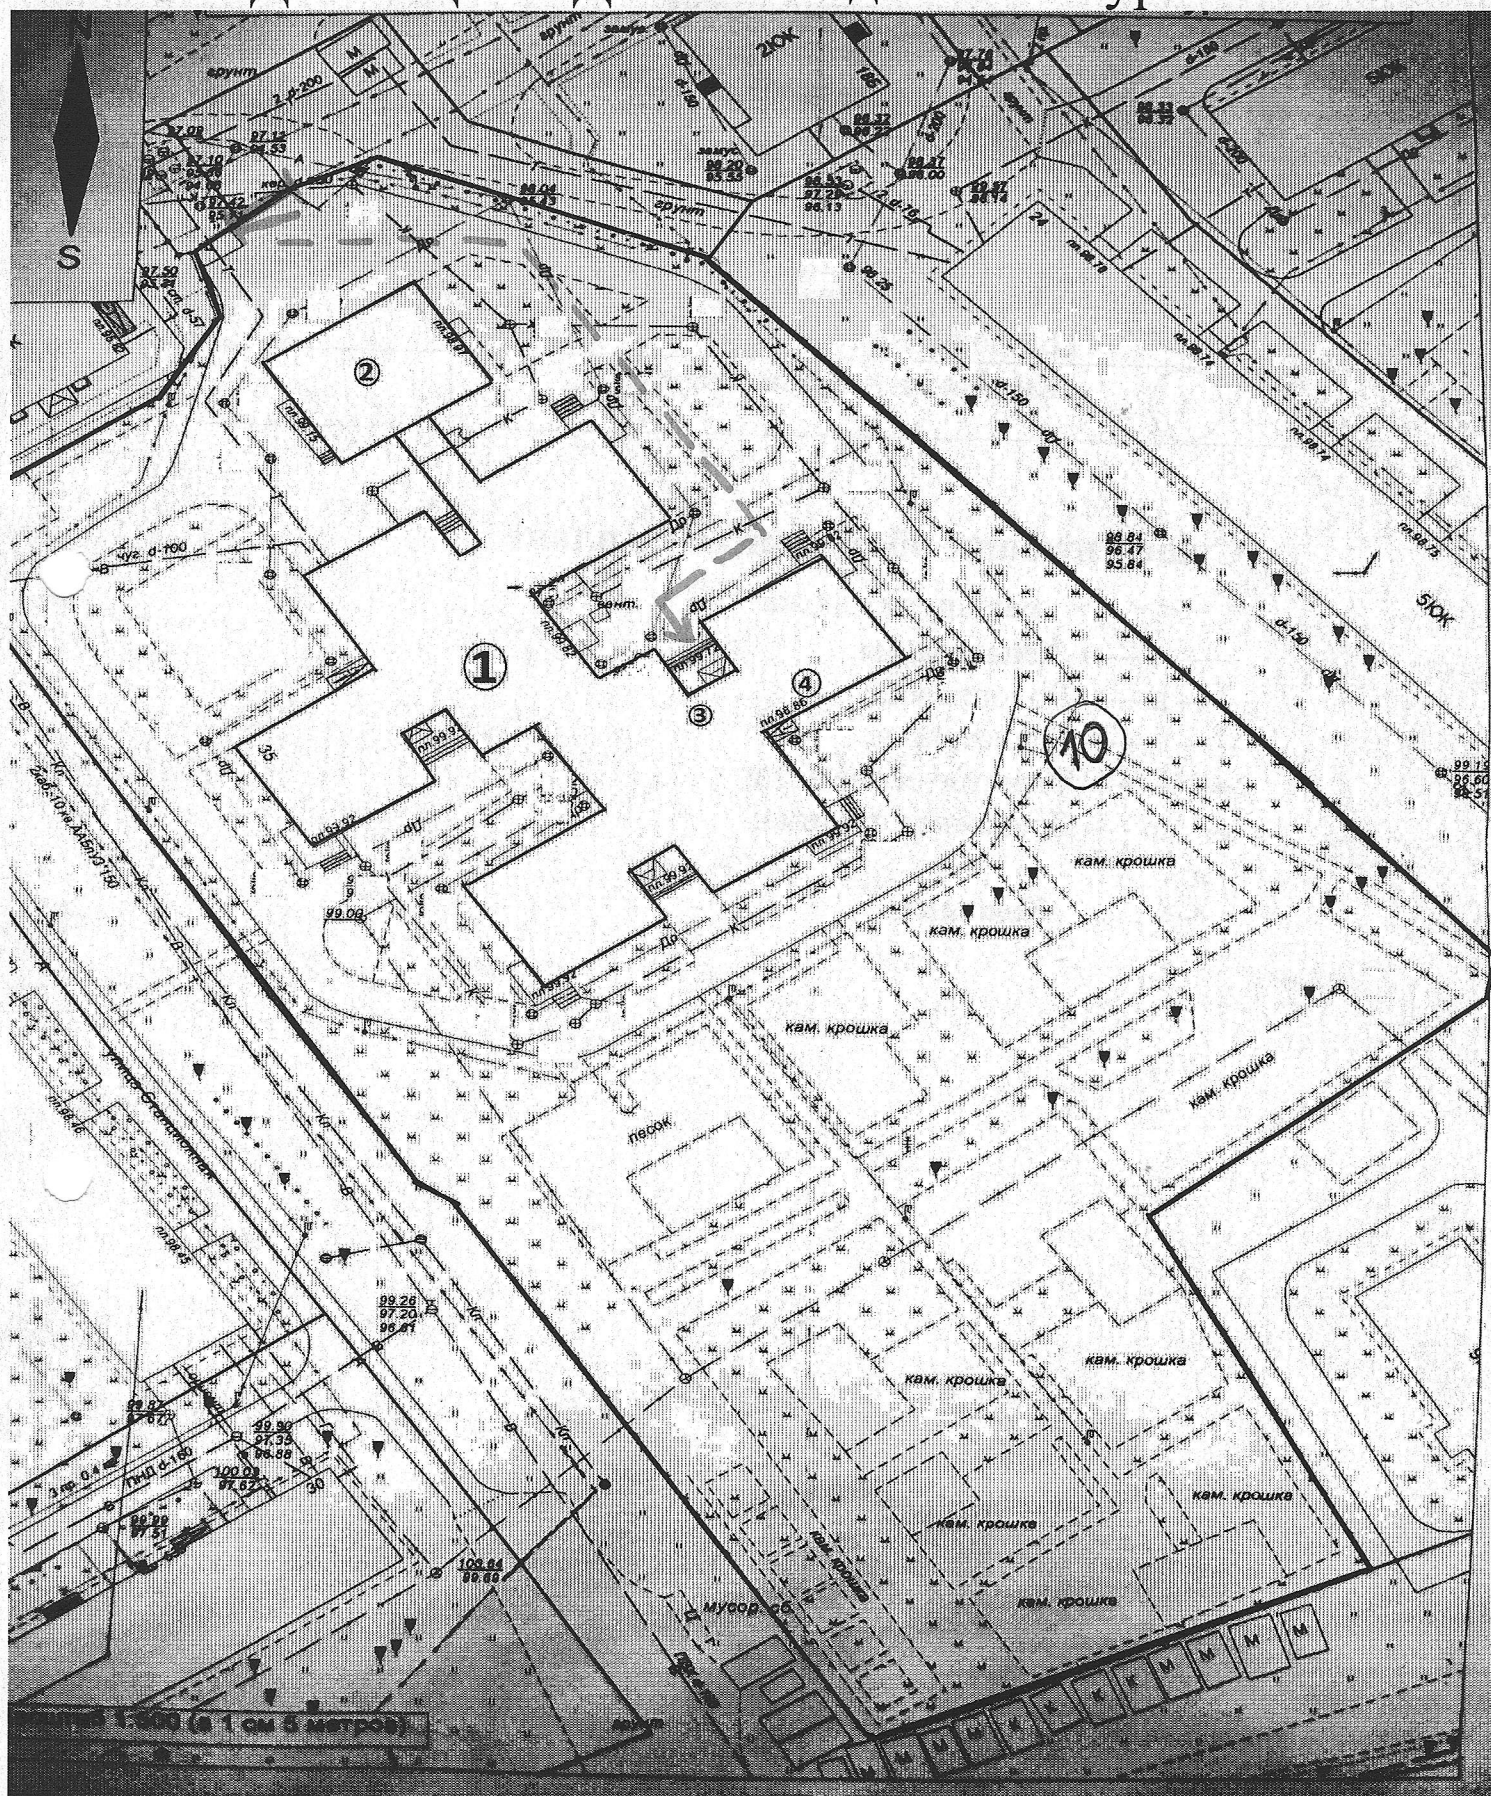

Спецификация

№ п/п	Условные обозначения	Наименование	Кол-во	Примечания
1	1	Основное здание	1	
2	2	Бассейн	1	
3	3	Пост охраны (вахтер, сторож)	1	
4	4	Кнопка экстренного вызова	1	

Существующие обозначения на плане

----- маршрут сторожа

----- к ----- Канализация;

----- в ----- Водопровод;

----- т ----- Теплотрасса;


↔ Электрические сети;

----- др ----- Дренажная система;



Колодцы.

ПЛАН 1 ЭТАНА

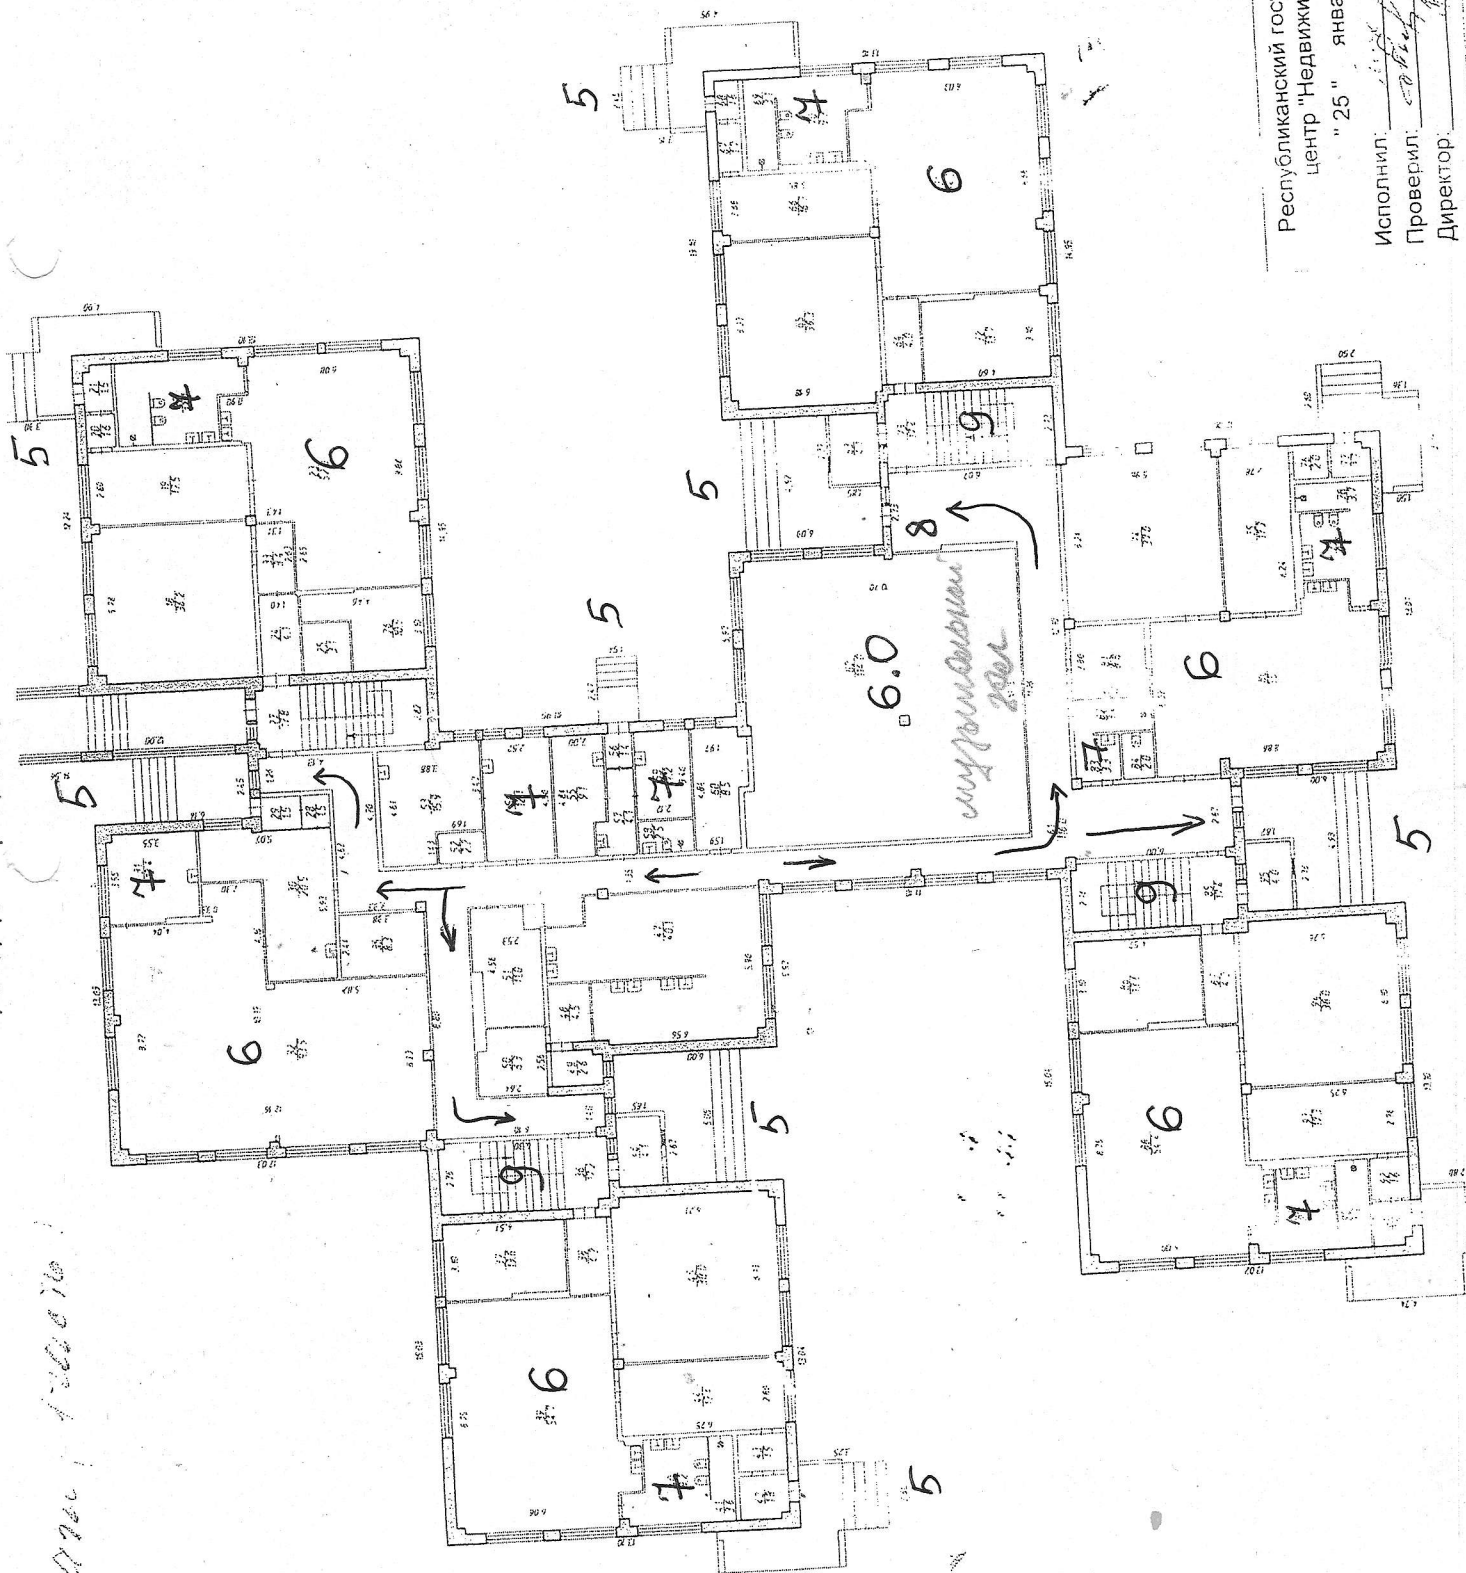

Республиканский государственный
центр "Недвижимость"

"25" января 2011 г.


Исполнил: Савицкий (Тихомирова)

Проверил: Савицкий (Марков А.И.)

Директор: _____

масштаб 1:200

План 2 этажа

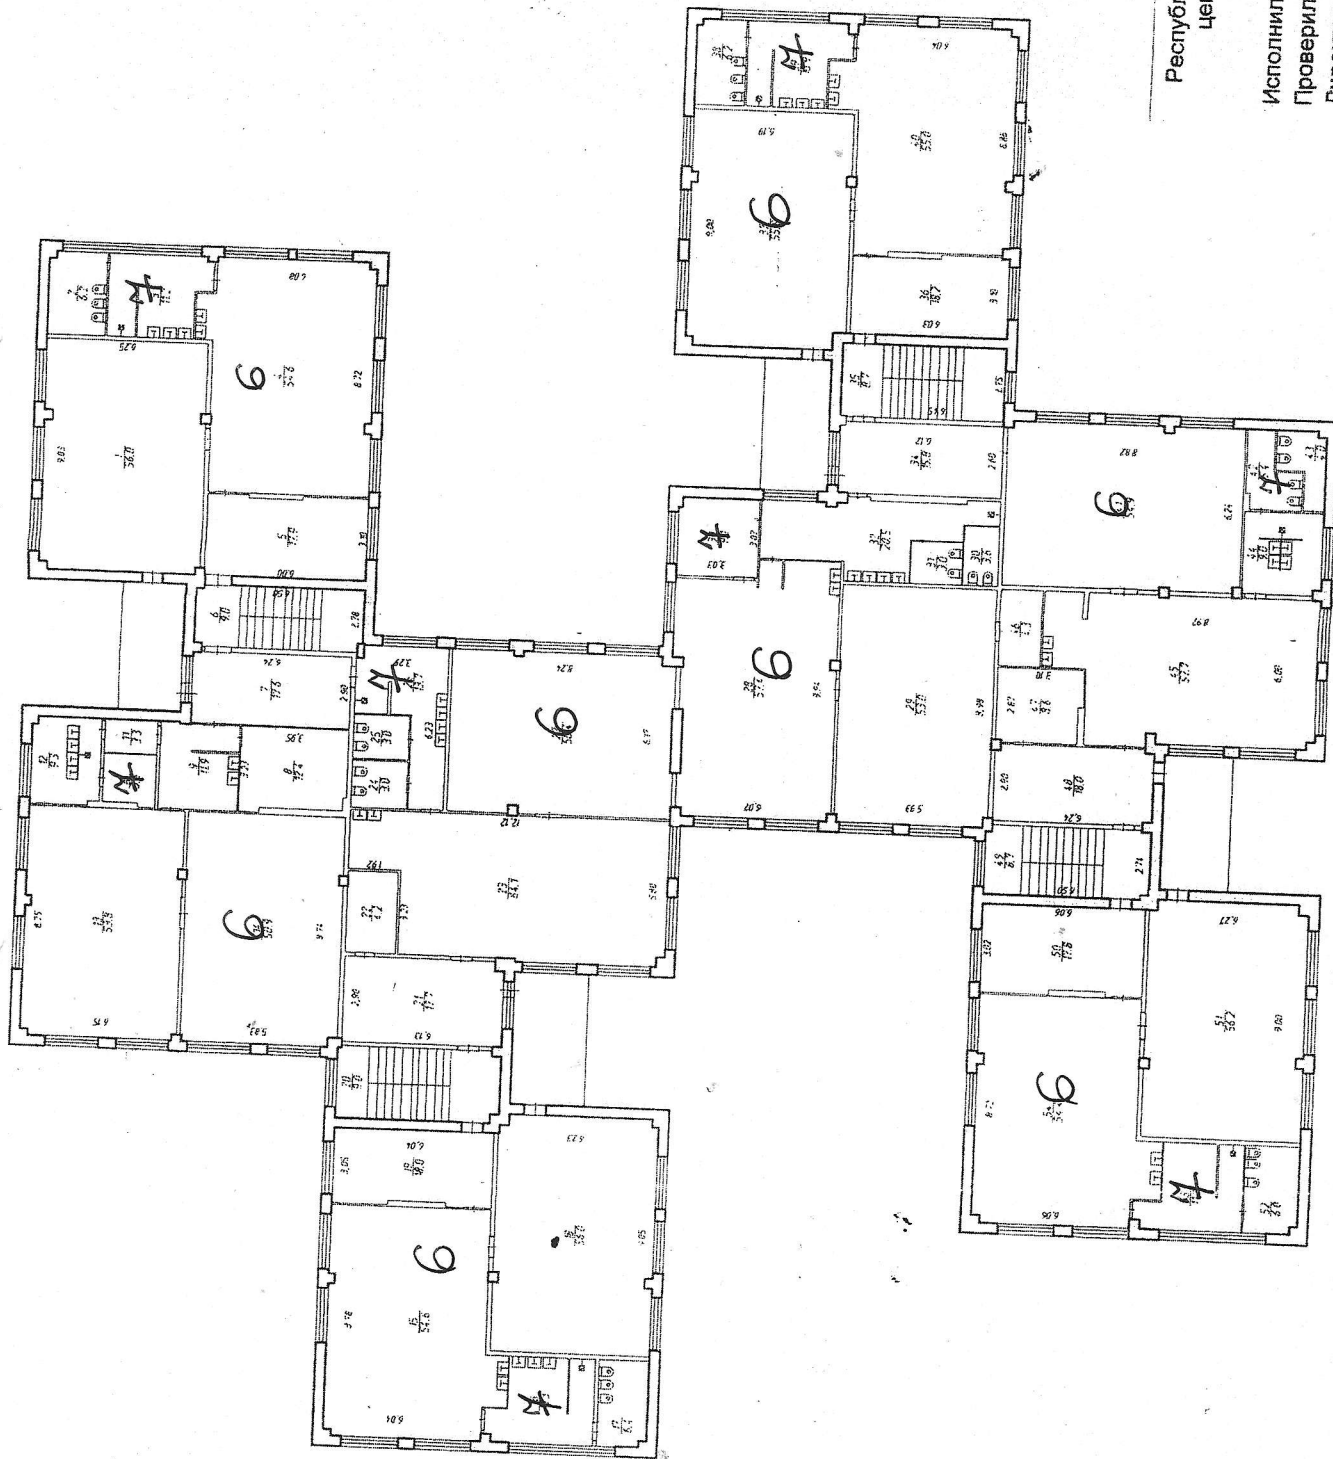

Республиканский государственный
центр "Недвижимость"

"25" января 2011 г.

Исполнил: _____ (Захарова Н.)
Проверил: _____ (_____)
Директор: _____ (Марков А.И.)

РЕЕСТР ОБЪЕКТОВ СОЦИАЛЬНОЙ ИНФРАСТРУКТУРЫ в сфере образования

1. Общие сведения об объекте							2. Характеристика деятельности (по обслуживанию населения)			
№№ п/п	Наименование объекта	Адрес объекта	№ паспорта доступности объекта	Название организации	Форма собствен- ности	Вышестоящая организация	Виды оказываемых услуг	Категории населения, которым оказываются услуги	Категори и инвалидо в	Испол- нитель индивидуал ьной программы реабилитаци и инвалидов (да, нет)
1	2	3	4	5	6	7	8	9	10	11
1	МБОУ «Центр развития ребенка- детский сад № 87 «Журавлик»	185030, РК, г.Петроза водск, ул. Станцион ная, д. 35	1	МБОУ «Центр развития ребенка- детский сад № 87 «Журавлик»	Муницип альная	Администра ция Петрозаводс кого городского округа	Образователь ная деятельность	Дети от 3 до 8 лет	ОДА	нет

3. Состояние доступности объекта				4. Управленческое решение					
№№ п/п	Вариант обустройства объекта ¹	Состояние доступности (в т.ч. для различных категорий инвалидов) ²	Нуждаемость и очередность адаптации	Виды работ по адаптации ³	Плановый период (срок) исполнения	Ожидаемый результат (по состоянию доступности) ⁴	Дата контроля	Результаты контроля ⁵	Дата актуализации информации на региональном сегменте раздела «Карта объектов»
1	12	13	14	15	16	17	18	19	20
	Ду	Ду		ТСР		ДП-И(О)			

¹ указывается один из вариантов: доступность всех зон и помещений (далее - «А»), доступны специально выделенные участки и помещения (далее - «Б»)

² указывается: доступен полностью всем (далее - ДП-В)-; доступен полностью избирательно (указать, каким категориям инвалидов) (далее - ДП-И) (категории инвалидов: К – инвалиды-колясочники, О – инвалиды с нарушениями опорно-двигательного аппарата, С – инвалиды с нарушениями зрения, Г – инвалиды с нарушениями слуха, У- инвалиды с умственной отсталостью) ; доступно условно (далее – ДУ); недоступно – (далее – ВНД)

³ указывается один из вариантов (видов работ): не нуждается; ремонт (текущий, капитальный); индивидуальный ремонт с техническими средствами реабилитации (далее – ТСР); технические решения невозможны – организация альтернативной формы обслуживания

⁴ указывается: ДП-В - доступен полностью всем; ДП-И (К, О, С, Г, У) - доступен полностью избирательно (указать, каким категориям инвалидов); ДЧ-В - доступен частично всем; ДЧ-И (К, О, С, Г, У) – доступен частично избирательно (указать категории инвалидов); ДУ - доступно условно

⁵ дается оценка результата исполнения плановых мероприятий в сравнении с ожидаемыми результатами.